


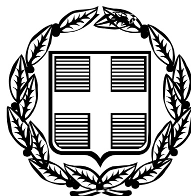

ΕΦΗΜΕΡΙΣ ΤΗΣ ΚΥΒΕΡΝΗΣΕΩΣ

ΤΗΣ ΕΛΛΗΝΙΚΗΣ ΔΗΜΟΚΡΑΤΙΑΣ

ΤΕΥΧΟΣ ΤΕΤΑΡΤΟ **Αρ. Φύλλου 1460**

30 Δεκεμβρίου 2005

ΠΕΡΙΕΧΟΜΕΝΑ

ΑΠΟΦΑΣΕΙΣ

ΑΠΟΦΑΣΕΙΣ

Αριθ. 4087 (1)

Κήρυξη ως αναδασωτέας έκτασης εμβαδού 3,320 στρ. στη θέση «ΜΕΡΤΕΛΟΥΠΙ» Περιφέρειας της Κοινότητας Αφιδνών του Νομού Αττικής.

Ο ΓΕΝΙΚΟΣ ΓΡΑΜΜΑΤΕΑΣ ΠΕΡΙΦΕΡΕΙΑΣ ΑΤΤΙΚΗΣ

Έχοντας υπόψη:

1. Τις διατάξεις:

α) Των άρθρων 24 παρ. 1 και 117 παρ. 3 του Συντάγματος της Ελλάδος.

β) Του άρθρου 5 του ν. 3200/1955 «περί διοικητικής αποκεντρώσεως» όπως αυτές τροποποιήθηκαν μεταγενέστερα.

γ) Του άρθρου 7 του ν. 2503/1997 «Διοίκηση, οργάνωση, στελέχωση της Περιφέρειας κλπ»

δ) Του ν. 998/1979 «Περί προστασίας των Δασών και των Δασικών εν γένει εκτάσεων της Χώρας και ειδικότερα:

δα) Του άρθρου 41 παρ. 1

δβ) Του άρθρου 38 παρ. 1

ε) Του άρθρου 1 του ν. 3208/2003 «Περί προστασίας δασικών οικοσυστημάτων κτλ»

2. Τις εξής διαταγές του Υπουργείου Γεωργίας με αριθμ.:

α) 160417/1180/9.7.1980

β) 182447/3049/24.9.1980

3. Την υπ' αριθμ. 5649/16.11.2005 πρόταση του αρμοδίου Δασαρχείου Καπανδριτίου σχετικά με την κήρυξη ως αναδασωτέας της αναφερόμενης στο θέμα έκτασης, αποφασίζουμε:

Κηρύσσουμε ως αναδασωτέα δασική έκταση (εποικιστικό δάσος) εμβαδού 3,320 στρ. (τριών στρεμμάτων και τριακοσίων είκοσι χιλιοστών του στρέμματος) που βρίσκεται στην θέση «ΜΕΡΤΕΛΟΥΠΙ» Περιφέρειας της Κοινότητας Αφιδνών του Νομού Αττικής, η οποία απεικονίζεται με στοιχεία οριογραμμής «7, 1, 2, Η΄΄, Ζ΄, Ε΄, 5, 4, 3, 2, Δ, Δ΄, 9, 8, 7» στο προσαρτημένο στη παρούσα Απόφαση μας διάγραμμα, το οποίο αποτελεί αναπόσπαστο μέρος αυτής και έχει όρια:

Ανατολικά: Με κοινοτικό δάσος.

Δυτικά: Εν μέρει με κοινοτικό δάσος και εν μέρει με τον χώρο του γηπέδου ποδοσφαίρου (έκταση μη προστατευόμενη από την Δασική Νομοθεσία).

Βόρεια: Εν μέρει με κοινοτικό δάσος και εν μέρει με τον χώρο του γηπέδου ποδοσφαίρου (έκταση μη προστατευόμενη από την Δασική Νομοθεσία).

Νότια: Με κοινοτικό δάσος.

Σκοποί της κήρυξης της ανωτέρω έκτασης ως αναδασωτέας είναι, η διατήρηση του δασικού χαρακτήρα αυτής, ο αποκλεισμός διάθεσης της για άλλη χρήση και η αποκατάσταση της καταστραφείσης κατά το χρονικό διάστημα του μηνός Αυγούστου του έτους 2005 από εκχέρσωση - επιχωμάτωση δασικής βλάστησης αποτελούμενης από δάσος χαλεπίου πεύκης μέσης και ωρίμου ηλικίας με ποσοστό κάλυψης 60%.

Η απόφαση αυτή να δημοσιευθεί στην Εφημερίδα της Κυβερνήσεως.

Αγία Παρασκευή, 16 Δεκεμβρίου 2005

Ο Γενικός Γραμματέας Περιφέρειας
ΧΑΡ. ΜΑΝΙΑΤΗΣ


ΥΠΟΜΝΗΜΑ
Απόσπασμα φύλλου χάρτου Γ.Υ.Σ. 6426/7 όπου υπό στοιχεία 7-1-2-Η''-Ζ'-Ε'-5-4-3-2-Δ-Δ'-9-8-7 εμβαδού 3320 τμ εμφανίζεται το παράνομα εκχερσωθέν δάσος χαλεπίου πεύκης τα οποίο ευρίσκεται στη θέση ΜΕΡΤΕΛΟΥΠΙ κοινότητας Αφιδνών Ν. Αττικής. Η έκταση αυτή προτείνεται να κηρυχθεί ως αναδασωτέα ως παράνομα εκχερσωθείσα κατά τον μήνα Αύγουστο του 2005.
Η Δασολόγος
Α. Καλογιάννη
ΕΘΝΙΚΟ ΤΥΠΟΓΡΑΦΕΙΟ
Για τεχνικούς λόγους στο σχεδιάγραμμα έγινε σμίκρυνση κατά ποσοστό 78 %
ΠΡΟΣΑΡΤΑΤΑΙ
στην αριθ. 4087/2005
απόφασή μας
Αγ. Παρασκευή 16-12-2005
Ο Γεν. Γραμματέας
Περιφέρειας Αττικής
Τ.Υ.
ΧΑΡΑΛΑΜΠΟΣ ΜΑΝΙΑΤΗΣ
Αντίγραφο
21.12.05
ΥΠΗΡΕΣΙΑΚΗ ΧΡΗΣΙΣ
400
400
400

Αριθμ. 4066 (2)

Τροποποίηση του εγκεκριμένου ρυμοτομικού σχεδίου πόλεως Τρικάλων στην Π.Ε «Αγία Μονή Ι» στα Ο.Τ Γ. 646, Γ. 649, Γ. 650, Γ. 659 με μετατόπιση των Ρ.Γ-Ο.Γ.

Ο ΝΟΜΑΡΧΗΣ ΤΡΙΚΑΛΩΝ

Έχοντας υπόψη:

1. Τις διατάξεις των άρθρων 3 και 70 του Ν. Δ/τος της 17.7.23. (ΦΕΚ 228Α) «περί σχεδίων πόλεων κ,λ.π.» όπως τροποποιήθηκαν και συμπληρώθηκαν μεταγενέστερα.

2. Τις διατάξεις του άρθρου 29 του ν. 2831/2000 (Φ.Ε.Κ. 140 Α) «περί τροποποίησης του Γενικού Οικοδομικού Κανονισμού (ν. 1577/1985) και άλλων διατάξεων», όπως αντικαταστάθηκε με το άρθρο 10 του ν. 3044/2002 (Φ.Ε.Κ. 197 Α) «περί Μεταφοράς Συντελεστή Δόμησης και ρυθμίσεις άλλων θεμάτων..».

3. Τις διατάξεις του άρθρου 5 του ν. 3200/1955 «περί διοικητικής αποκεντρώσεως» όπως τροποποιήθηκαν και συμπληρώθηκαν με το Ν. Δ/γμα 732/1970.

4. Τις διατάξεις του άρθρου 3 του ν. 2218/1994 (ΦΕΚ90 Α/13.6.1994) «Ίδρυση Νομαρχιακής Αυτοδιοίκησης τροποποίηση διατάξεων για την πρωτοβάθμια αυτοδιοίκηση και την περιφέρεια και άλλες διατάξεις» όπως συμπληρώθηκε με τις διατάξεις του ν. 2240/1994 (ΦΕΚ 153Α/16.9.1994).

5. Το π.δ. 28.8.1985 με το οποίο εγκρίθηκε το Γ.Π.Σ της πόλης Τρικάλων (ΦΕΚ 470/Δ/24.9.1985)

6. Το από 15.4.1988 π.δ. «περί εγκρίσεως της πολεοδομικής μελέτης Π.Ε. «Αγία Μονή Ι» του Δήμου Τρικκαίων Νομού Τρικάλων».

7. Την υπ' αριθμ. 269/2005 απόφαση του Δημοτικού Συμβουλίου Δήμου Τρικκαίων.

8. Την υπ' αριθμ. 3177/18.9.2003 Απόφαση Νομάρχη Τρικάλων "Κύρωση πράξης Εφαρμογής".

9. Το υπ' αριθμ. 5469/31.10.2005 έγγραφο του Δήμου Τρικκαίων.

10. Την υπ'αριθμ. 3616/29.11.2005 εισήγηση της Δ/νσης Πολ/μίας και Περ/ντος προς το ΣΧΟΠ. Ν. Τρικάλων.

11. Την υπ' αριθμ. 3η/πρ. 8ο/1.12.2005 θετική γνωμοδότηση του ΣΧΟΠ.

Και επειδή

Με την τροποποίηση του ρυμοτομικού σχεδίου,

● προσαρμόζεται το σχέδιο στην διαμορφωθείσα με τεχνικά έργα και έργα υποδομής, κατάσταση και

● αποφεύγεται η ρυμοτόμηση λειτουργικών στοιχείων υφιστάμενων οικοδομών, αποφασίζουμε:

Εγκρίνεται η τροποποίηση του εγκεκριμένου σχεδίου πόλεως Τρικάλων στην Π.Ε «Αγία Μονή Ι» με μετατόπιση των Ρ.Γ-Ο.Γ, ανάμεσα στα Ο.Τ Γ. 651, Γ. 650, Γ. 649, Γ. 646 και Γ. 658, Γ. 659 όπως φαίνεται στο συνημμένο σχεδιάγραμμα σε κλίμακα 1:500 το οποίο αποτελεί αναπόσπαστο μέρος της παρούσας.

Από τις διατάξεις της απόφασης αυτής, δεν προκαλείται δαπάνη σε βάρος του προϋπολογισμού του Δήμου Τρικκαίων.

Η απόφαση αυτή να δημοσιευθεί στην Εφημερίδα της Κυβερνήσεως.

Τρίκαλα, 20 Δεκεμβρίου 2005

Ο Νομάρχης

ΗΛΙΑΣ ΒΛΑΧΟΓΙΑΝΝΗΣ

ΑΠΟΣΠΑΣΜΑ ΠΟΛΕΟΔΟΜΙΚΗΣ ΜΕΛΕΤΗΣ ΤΗΣ ΠΕΡΙΟΧΗΣ (ΚΛ. 1:1000)
(Π.Δ. : 15-4-88 - ΦΕΚ 449/Δ/29-06-88)

ΠΙΝΑΚΑΣ ΣΥΝ/ΝΩΝ ΠΡΟΤΕΙΝΟΜΕΝΗΣ ΡΥΜΟΤΟΜΙΚΗΣ ΓΡΑΜΜΗΣ

Α/Α	ΣΗΜΕΙΟ	X	Y	H	ΜΗΚΟΣ ΠΛΕΥΡΑΣ
1	Α	288927.820	615553.079	0.00	–
2	Β	288942.254	615565.966	0.00	19.35
3	Γ	288946.501	615569.360	0.00	5.44
4	Δ	288952.087	615573.000	0.00	6.67
5	Ε	288954.125	615574.327	0.00	2.43
6	Ζ	288958.696	615572.460	0.00	4.94
7	Η	288978.140	615549.572	0.00	30.03
8	Θ	288981.395	615545.743	0.00	5.03
9	Ι	288997.376	615526.963	0.00	24.66
10	Κ	288999.329	615524.670	0.00	3.01
11	Λ	289024.047	615495.687	0.00	38.09
12	Μ	289029.251	615489.604	0.00	8.01
13	Ν	289072.001	615439.635	0.00	65.76
14	Ξ	289077.090	615445.992	0.00	8.14
15	Ο	289030.134	615500.878	0.00	72.23
16	Π	289005.416	615529.861	0.00	38.09
17	Ρ	288974.626	615566.067	0.00	47.53
18	Σ	288975.514	615566.860	0.00	1.19
19	Τ	288973.654	615567.210	0.00	1.89
20	Υ	288974.552	615568.012	0.00	1.20
21	Φ	288963.240	615579.468	0.00	16.10

ΥΠΟΜΝΗΜΑ

ΤΡΟΠΟΠΟΙΗΣΗ ΣΧΕΔΙΟ ΠΟΛΗΣ ΤΡΙΚΑΛΩΝ
ΠΟΛ. ΕΝΟΤΗΤΑ "ΑΓ. ΜΟΝΗ Ι"
ΣΤΑ Ο.Τ. Γ646, Γ649, Γ650, Γ651, Γ658, Γ659

- ΑΠΟΦΑΣΗ ΕΓΚΡΙΣΗΣ ΠΟΛ. ΜΕΛΕΤΗΣ ΠΕΡΙΟΧΗΣ "ΑΓ. ΜΟΝΗ Ι" Π.Δ. 15-04-88 (ΦΕΚ 449/Δ/29-06-88)
- ΑΠΟΦΑΣΗ ΝΟΜΑΡΧΗ ΤΡΙΚΑΛΩΝ ΠΕΡΙ ΚΥΡΩΣΗΣ ΠΡΑΞΗΣ ΕΦΑΡΜΟΓΗΣ Αριθ. 3177/18-9-2003
- ΑΠΟΦΑΣΗ ΔΗΜΟΤΙΚΟΥ ΣΥΜΒΟΥΛΙΟΥ ΠΕΡΙ ΤΡΟΠΟΠΟΙΗΣΗΣ Αριθ. 269/2005 Α.Δ.Σ.

ΠΡΟΤΕΙΝΟΜΕΝΗ Ρ.Γ.
ΠΡΟΤΕΙΝΟΜΕΝΗ Ο.Γ.
ΚΑΤΑΡΓΟΥΜΕΝΗ Ρ.Γ./Ο.Γ.
κράσπεδο — ΚΡΑΣΠΕΔΟ

ΚΛΙΜΑΚΑ ΣΧΕΔΙΟΥ : 1:500

"ΕΓΚΡΙΣΗ ΠΟΛ. ΜΕΛΕΤΗΣ
ΠΟΛΕΟΔ. ΕΝΟΤΗΤΑΣ ΑΓ. ΜΟΝΗ Ι"
Π.Δ. : 15-4-88 - ΦΕΚ 449/Δ/29-06-88

ΕΛΛΗΝΙΚΗ ΔΗΜΟΚΡΑΤΙΑ
ΠΕΡΙΦΕΡΕΙΑ ΘΕΣΣΑΛΙΑΣ
ΝΟΜΟΣ ΤΡΙΚΑΛΩΝ
ΝΟΜ/ΚΗ ΑΥΤ/ΣΗ ΤΡΙΚΑΛΩΝ
ΔΗΜΟΣ ΤΡΙΚΚΑΙΩΝ
Δ/ΝΣΗ ΠΟΛΕΟΔΟΜΙΑΣ
ΤΜΗΜΑ ΣΧΕΔΙΟΥ ΠΟΛΗΣ

ΤΡΟΠΟΠΟΙΗΣΗ ΣΧΕΔΙΟΥ ΠΟΛΕΩΣ ΤΡΙΚΑΛΩΝ
ΣΤΟ Ο.Τ. Γ646, Γ649, Γ650, Γ651, Γ658, Γ659
ΤΗΣ ΠΟΛ. ΕΝΟΤΗΤΑΣ "ΑΓ. ΜΟΝΗ Ι"

ΒΕΒΑΙΩΣΗ

Βεβαιουται οτι η εμφαινομενη στο σχεδιο ρυμοτομια ειναι συμφωνη με την αρ. 269/2005 Α.Δ.Σ. Τρικκαιων
→ ΔΕΝ καθιστα οικοπεδα ... με τα αρτια και δε ρυμοτομει νομιμως υφισταμενα κτιρια.

Ο ΔΗΜΑΡΧΟΣ

ΜΙΧΑΗΛ ΤΑΜΗΛΟΣ

3ω ... 11-12-05

ΔΕΝ ΑΠΑΙΤΕΙΤΑΙ

ΣΥΝΕΤΑΓΗ	ΕΛΕΓΧΘΗΚΕ	ΘΕΩΡΗΘΗΚΕ
ΤΡΙΚΑΛΑ 14/10/2005	ΤΡΙΚΑΛΑ 17/10/2005	ΤΡΙΚΑΛΑ 19/10/2005
	Η ΠΡΟΪΣΤΑΜΕΝΗ Τ.Π.-ΣΧ.Π.	Ο Δ/ΝΤΗΣ ΠΟΛΕΟΔΟΜΙΑΣ
ΚΟΝΙΑΡΗΣ ΧΡΗΣΤΟΣ	ΖΩΗ ΠΙΣΚΟΠΑ	ΚΟΥΚΟΥΖΗΣ ΑΘΑΝΑΣΙΟΣ
ΤΟΠΟΓΡΑΦΟΣ ΜΗΧ/ΚΟΣ	ΤΟΠΟΓΡΑΦΟΣ ΜΗΧ/ΚΟΣ ΜΕ Αβ	ΑΡΧΙΤΕΚΤΩΝ ΜΗΧ/ΚΟΣ ΜΕ Αβ

ΤΟ Σ.Χ.Ο.Π. ΝΟΜΑΡΧΙΑΚΗΣ ΑΥΤΟΔΙΟΙΚΗΣΗΣ

ΕΛΕΓΧΘΗΚΕ
ΤΡΙΚΑΛΑ 28/11/2005
ΓΕΩΡΓ. ΜΑΛΗ - ΤΑΛΛΑΡΟΥ
ΑΡΧΙΤΕΚΤΩΝ - ΜΗΧΑΝΙΚΟΣ με Α' Β.

ΘΕΩΡΗΘΗΚΕ
ΤΡΙΚΑΛΑ 20/...
Ο ΠΡΟΪΣΤ...

ΕΓΚΡΙΝΕΤΑΙ
ΤΡΙΚΑΛΑ .../12/2005
Ο ΝΟΜΑΡΧΗΣ

ΗΛΙΑΣ Γ. ΒΛΑΧΟΓΙΑΝΝΗΣ

ΕΘΝΙΚΟ ΤΥΠΟΓΡΑΦΕΙΟ
Για τεχνικούς λόγους στο σχεδιάγραμμα έγινε σμίκρυνση κατά ποσοστό 20 %

Αριθμ. 2942 (3)

Τροποποίηση του εγκεκριμένου ρυμοτομικού σχεδίου του Οικισμού Παναγίας του Δήμου Μαλακασίου, στα Ο.Τ 20 - 82 και 326

Ο ΝΟΜΑΡΧΗΣ ΤΡΙΚΑΛΩΝ

Έχοντας υπόψη:

1. Τις διατάξεις των άρθρων 3 και 70 του Ν. Δ/τος της 17.7.23. (ΦΕΚ 228 Α) «περί σχεδίων πόλεων κ.λ.π.» όπως τροποποιήθηκαν και συμπληρώθηκαν μεταγενέστερα.

2. Τις διατάξεις του άρθρου 5 του ν.3200/1955 «περί διοικητικής αποκεντρώσεως» όπως τροποποιήθηκαν και συμπληρώθηκαν με το Ν. Δ/γμα 732/1970.

3. Τις διατάξεις του άρθρου 29 του ν. 2831/2000 (Φ.Ε.Κ. 140Α) «περί τροποποίησης του Γενικού Οικοδομικού Κανονισμού (ν. 1577/1985) και άλλων διατάξεων», όπως αντικαταστάθηκε με το άρθρο 10 του ν. 3044/2002 (Φ.Ε.Κ. 197Α) «περί Μεταφοράς Συντελεστή Δόμησης και ρυθμίσεις άλλων θεμάτων..».

4. Τις διατάξεις του άρθρου 3 του ν. 2218/1994 (ΦΕΚ 90 Α΄/13.6.1994) «Ίδρυση νομαρχιακής αυτοδιοίκησης τροποποίηση διατάξεων για την πρωτοβάθμια αυτοδιοίκηση και την περιφέρεια και άλλες διατάξεις» όπως συμπληρώθηκε με τις διατάξεις του ν. 2240/1994 (ΦΕΚ 153 Α΄/16.9.2004)

5. Το εγκεκριμένο σχέδιο διανομής του 1937 "Οικισμού Παναγίας".

6. Την υπ' αριθμ. 123/2003 απόφαση του Δημοτικού Συμβουλίου Μαλακασίου.

7. Την υπ' αριθμ. 1633/15.7.2005 εισήγηση της Δ/νσης Πολ/μίας και Περ/ντος προς το ΣΧΟΠ. Ν. Τρικάλων.

8. Την υπ' αριθμ. 7η/πρ. 5ο/8.9.2005 θετική γνωμοδότηση του ΣΧΟΠ.

Και επειδή

Με την προτεινόμενη τροποποίηση,

- αποκτούν πρόσωπο επί Δημοτικής Οδού οικόπεδα που είχαν πρόσωπο προς το ρέμα,
- δημιουργούνται κοινόχρηστοι χώροι.
- Προσαρμόζεται το σχέδιο στην διαμορφωμένη κατάσταση, αποφασίζουμε:

Εγκρίνεται η τροποποίηση του εγκεκριμένου σχεδίου του Οικισμού Παναγίας στα Ο.Τ 20 - 82 και 326, με την κατάργηση του δρόμου ανάμεσα στα Ο.Τ 20 και 326, την δημιουργία νέων δημοτικών δρόμων εντός του Ο.Τ 20 την δημιουργία κοινοχρήστων χώρων και την μετατόπιση των Ρ-Ο. Γραμμών στα Ο.Τ 20 και 82 όπως φαίνεται στο συνημμένο σχεδιάγραμμα σε κλίμακα 1:500 το οποίο αποτελεί αναπόσπαστο μέρος της παρούσας.

Από τις διατάξεις της απόφασης αυτής, δεν προκαλείται δαπάνη σε βάρος του προϋπολογισμού του Δήμου Μαλακασίου.

Η απόφαση αυτή να δημοσιευθεί στην Εφημερίδα της Κυβερνήσεως.


Τρίκαλα, 5 Δεκεμβρίου 2005

Ο Νομάρχης

ΗΛΙΑΣ ΒΛΑΧΟΓΙΑΝΝΗΣ

ΝΟΜΑΡΧΙΑ ΤΡΙΚΑΛΩΝ
ΔΗΜΟΣ ΜΑΛΑΚΑΣΙΟΥ


ΤΟΠΟΓΡΑΦΙΚΟ ΔΙΑΓΡΑΜΜΑ

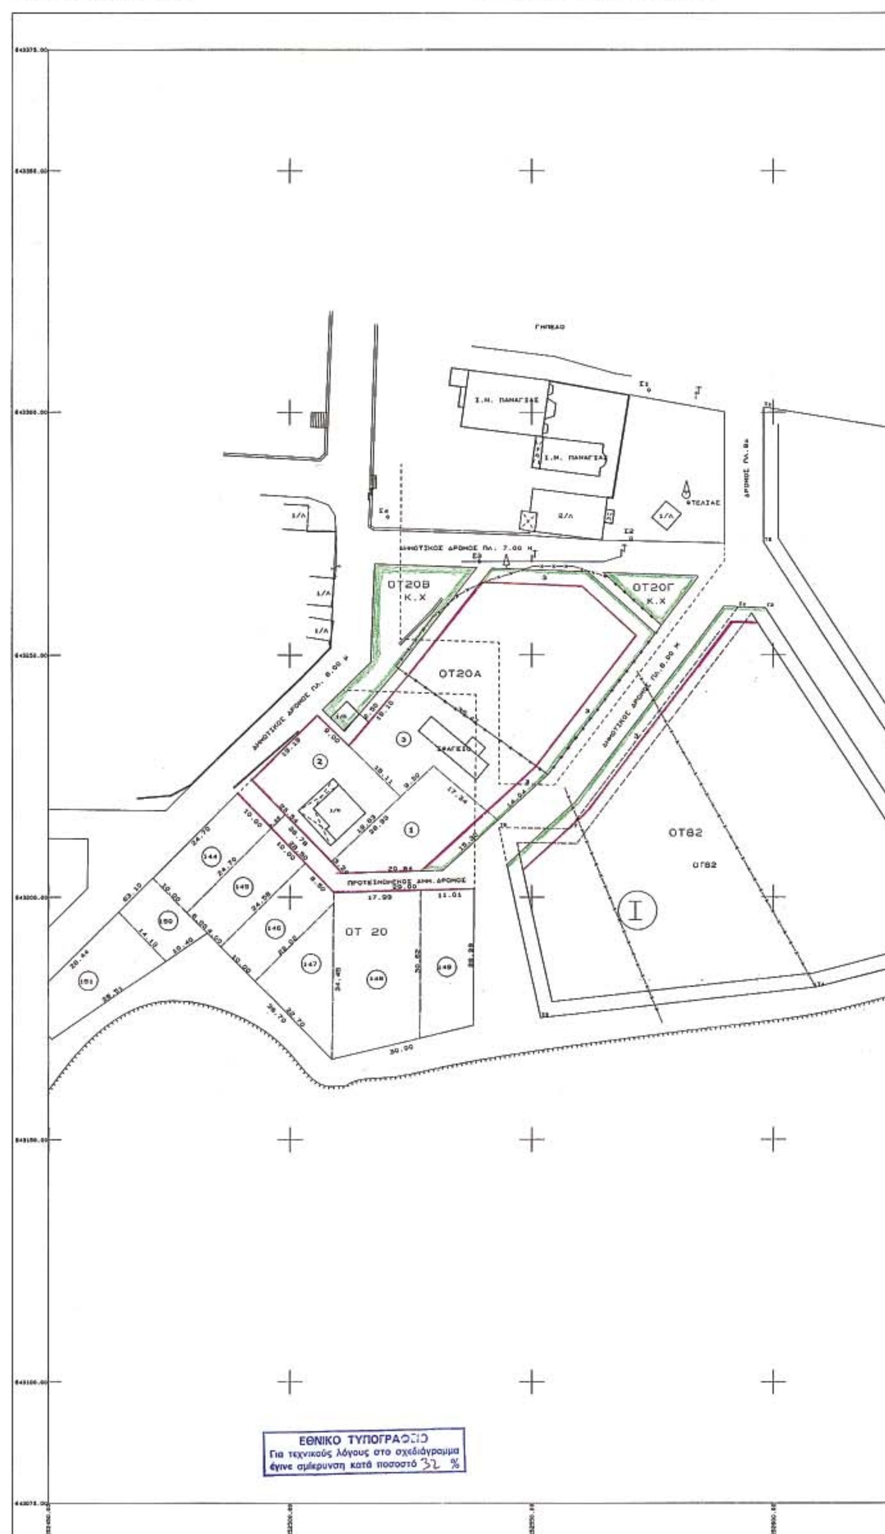

ΕΛΛΗΝΙΚΟ DATUM
ΕΓΚΑΡΣΙΑ ΜΕΡΚΑΤΟΡΙΚΗ ΠΡΟΒΟΛΗ 3
ΚΕΝΤΡΙΚΟΣ ΜΕΣΗΜΒΡΙΝΟΣ λ=0 ΑΠΟ ΑΘΗΝΑ
Ο ΠΕΡΙΜΕΤΡΙΚΟΣ ΤΕΤΡΑΓΩΝΙΣΜΟΣ ΤΟΥ ΔΙΑΓΡΑΜΜΑΤΟΣ
ΕΙΝΑΙ ΤΗΣ ΠΡΟΒΟΛΗΣ ΗΑΤΤ ΤΟΥ ΚΕΝΤΡΟΥ ΦΥΛΛΟΥ
ΜΕ φ=39 45 ΚΑΙ λ=-2 21

Ο ΜΕΛΕΤΗΤΗΣ	ΕΛΕΝΗ ΜΕΣΙΑΚΑ
Ο ΕΠΙΒΛΕΠΩΝ	

ΚΛΙΜΑΚΑ 1: 500

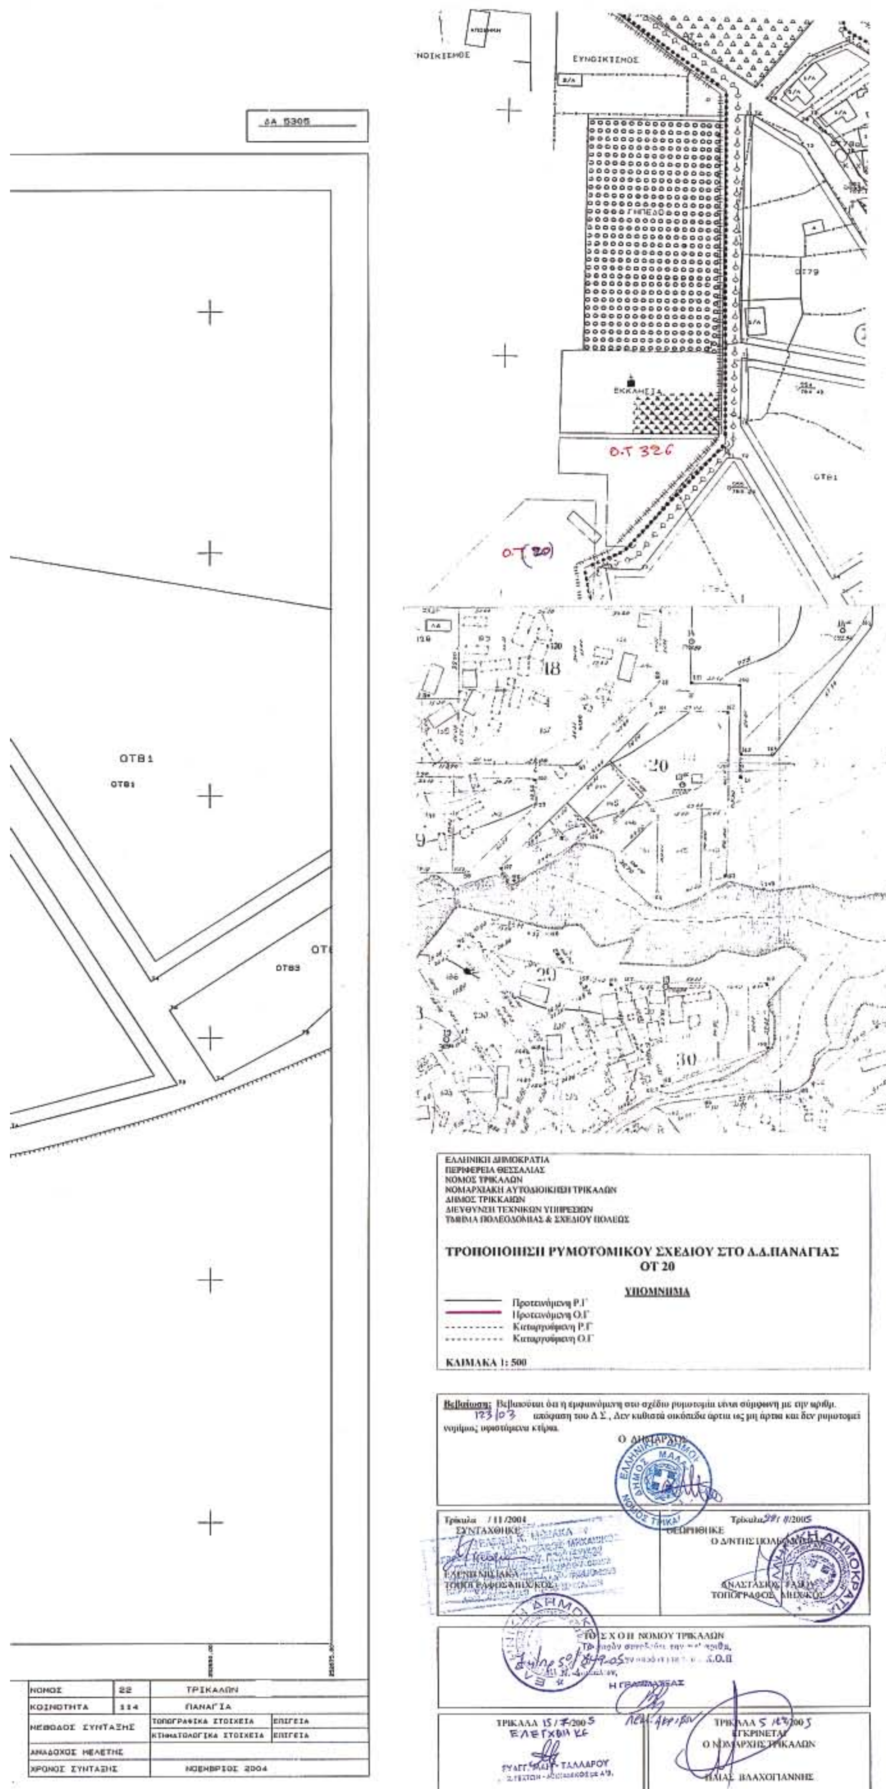
ΝΟΙΚΙΣΜΟΣ
ΕΥΝΟΙΚΙΣΜΟΣ
ΕΚΚΛΗΣΙΑ
Ο.Τ 326
ΟΤ(20)
ΟΤ81
ΟΤ83
18
20
30
ΕΛΛΗΝΙΚΗ ΔΗΜΟΚΡΑΤΙΑ
ΠΕΡΙΦΕΡΕΙΑ ΘΕΣΣΑΛΙΑΣ
ΝΟΜΟΣ ΤΡΙΚΑΛΩΝ
ΝΟΜΑΡΧΙΑΚΗ ΑΥΤΟΔΙΟΙΚΗΣΗ ΤΡΙΚΑΛΩΝ
ΔΗΜΟΣ ΤΡΙΚΚΑΙΩΝ
ΔΙΕΥΘΥΝΣΗ ΤΕΧΝΙΚΩΝ ΥΠΗΡΕΣΙΩΝ
ΤΜΗΜΑ ΠΟΛΕΟΔΟΜΙΑΣ & ΣΧΕΔΙΟΥ ΠΟΛΕΩΣ
ΤΡΟΠΟΠΟΙΗΣΗ ΡΥΜΟΤΟΜΙΚΟΥ ΣΧΕΔΙΟΥ ΣΤΟ Δ.Δ.ΠΑΝΑΓΙΑΣ
ΟΤ 20
ΥΠΟΜΝΗΜΑ
Προτεινόμενη Ρ.Γ
Προτεινόμενη Ο.Γ
Καταργούμενη Ρ.Γ
Καταργούμενη Ο.Γ
ΚΛΙΜΑΚΑ 1: 500
Βεβαίωση: Βεβαιούται ότι η εμφανόμενη στο σχέδιο ρυμοτομία είναι σύμφωνη με την αριθμ. 123/03 απόφαση του Δ.Σ., Δεν καθιστά οικόπεδα άρτια ως μη άρτια και δεν ρυμοτομεί νομίμως υφιστάμενα κτίρια.
Ο ΔΗΜΑΡΧΟΣ
Τρίκαλα /11/2004
ΣΥΝΤΑΧΘΗΚΕ
ΤΟΠΟΓΡΑΦΟΣ ΜΗΧΑΝΙΚΟΣ
ΘΕΩΡΗΘΗΚΕ
Ο Δ/ΝΤΗΣ ΠΟΛΕΟΔΟΜΙΑΣ
ΤΟΠΟΓΡΑΦΟΣ ΜΗΧΑΝΙΚΟΣ
ΤΟ Σ.Χ.Ο.Π. ΝΟΜΟΥ ΤΡΙΚΑΛΩΝ
Η ΓΡΑΜΜΑΤΕΑΣ
ΤΡΙΚΑΛΑ 15/7/2005
ΕΛΕΓΧΘΗΚΕ
ΤΡΙΚΑΛΑ 5/9/2005
ΕΓΚΡΙΝΕΤΑΙ
Ο ΝΟΜΑΡΧΗΣ ΤΡΙΚΑΛΩΝ
ΗΛΙΑΣ ΒΛΑΧΟΓΙΑΝΝΗΣ
ΝΟΜΟΣ | 22 | ΤΡΙΚΑΛΩΝ
ΚΟΙΝΟΤΗΤΑ | 114 | ΠΑΝΑΓΙΑ
ΜΕΘΟΔΟΣ ΣΥΝΤΑΞΗΣ | ΤΟΠΟΓΡΑΦΙΚΑ ΣΤΟΙΧΕΙΑ | ΕΠΙΓΕΙΑ
ΚΤΗΜΑΤΟΛΟΓΙΚΑ ΣΤΟΙΧΕΙΑ | ΕΠΙΓΕΙΑ
ΑΝΑΔΟΧΟΣ ΜΕΛΕΤΗΣ
ΧΡΟΝΟΣ ΣΥΝΤΑΞΗΣ | ΝΟΕΜΒΡΙΟΣ 2004